


ALINHADA DO INÍCIO DA TUBERIA ATÉ O MANHÃO E DESMONTES PERFIL DO EMISSÁRIO FINAL.DWG

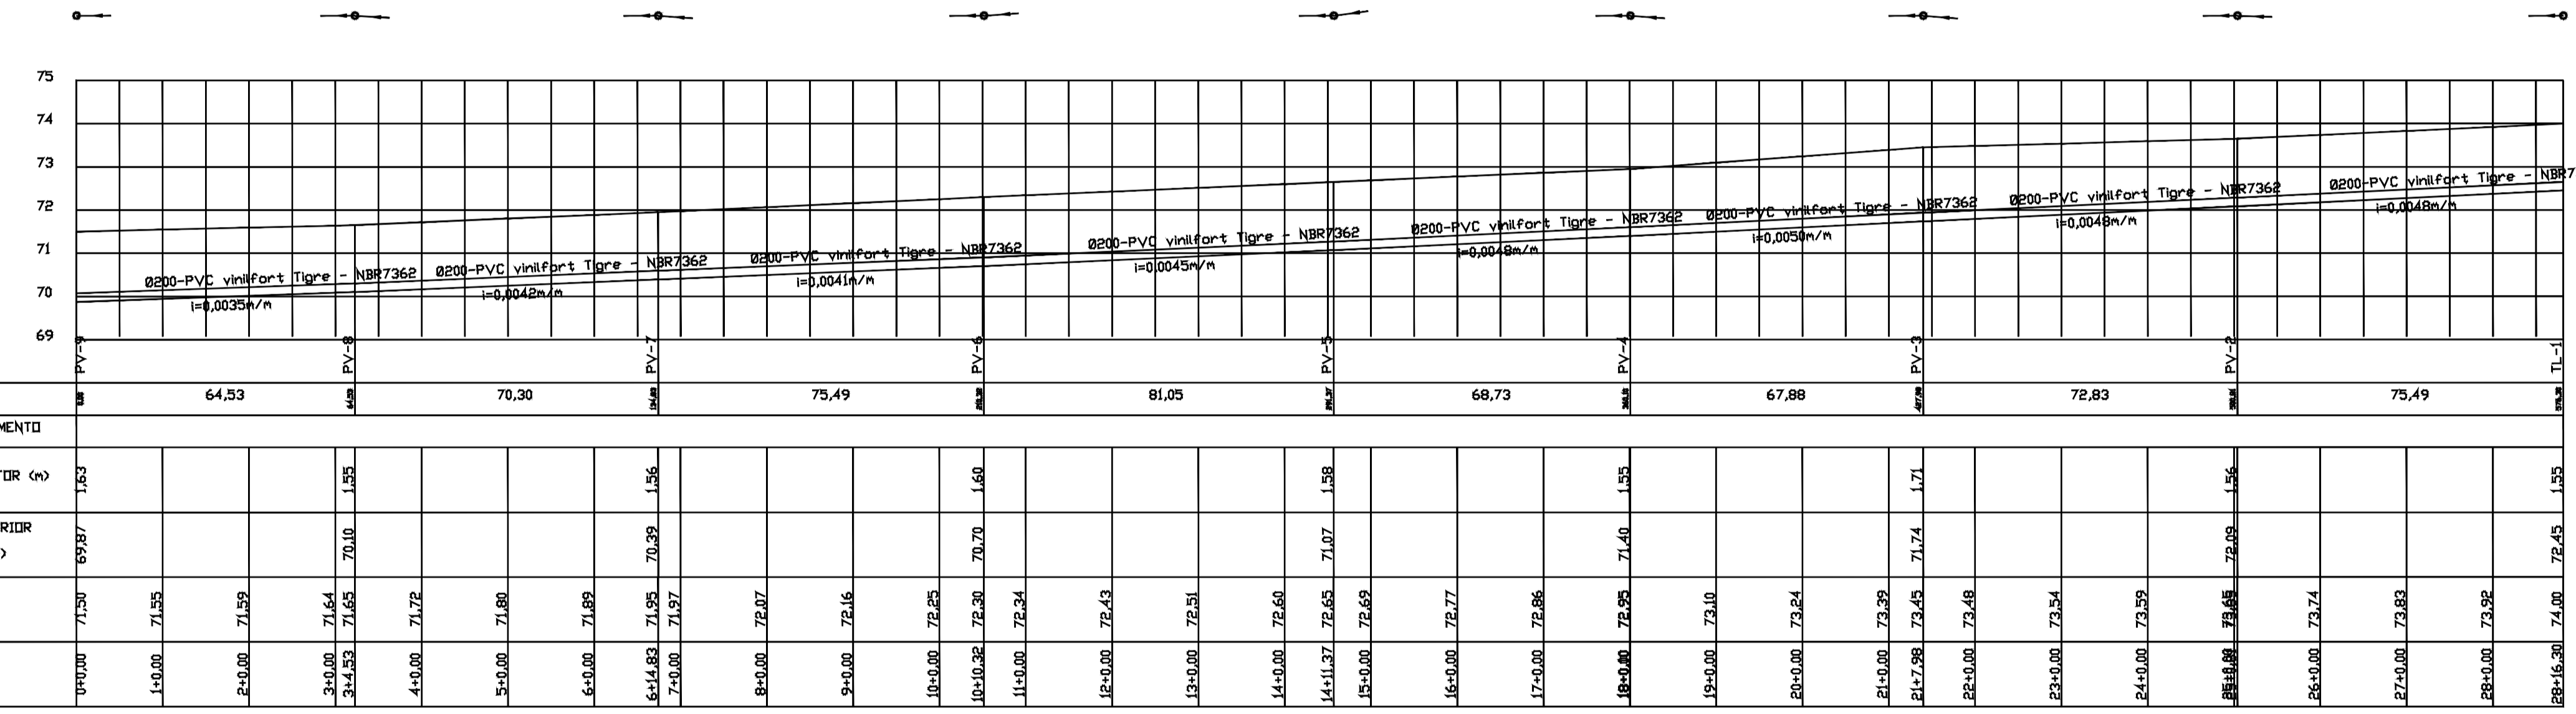

|  |       
|--|-------|-------|-------|-------|--------|-------|-------|-------|---------|-------|-------|-------|-------|----------|-------|-------|-------|-------|----------|-------|-------|-------|-------|-------|-------|-------|---------|-------|-------|-------|----------|-------|-------|-------|-------|
| EXTENSÃO SIMPLES E ACUMULADA (m)                 | 64,53 | 70,30 | 75,49 | 81,05 | 68,73  | 67,88 | 72,83 | 75,49 |         |       
| RUA / LIDCAGAD / PAVIMENTO                       |       |       
| PROFUNDIDADE DO COLETOR (m)                      | 1,53  |       |       |       |        |       |       | 1,55  |         |       
| COTA DA GERATRIZ INFERIOR INTERNA DO COLETOR (m) | 69,87 |       |       |       |        |       |       | 72,45 |         |       
| COTA DO TERRENO (m)                              | 71,50 | 71,85 | 71,89 | 71,64 | 71,65  | 70,10 | 71,85 | 71,82 | 71,89   | 71,95 | 70,99 | 71,97 | 72,07 | 72,16    | 72,25 | 72,30 | 70,70 | 72,24 | 72,43    | 72,51 | 72,60 | 72,65 | 71,07 | 72,69 | 72,77 | 72,86 | 72,95   | 71,40 | 73,51 | 73,59 | 73,64    | 73,74 | 73,83 | 73,92 | 74,00 |
| ESTACA   | 0+00  | 1+00  | 2+00  | 3+00  | 3+4,53 | 4+00  | 5+00  | 6+00  | 6+14,83 | 7+00  | 8+00  | 9+00  | 10+00 | 10+10,28 | 11+00 | 12+00 | 13+00 | 14+00 | 14+11,37 | 15+00 | 16+00 | 17+00 | 18+00 | 19+00 | 20+00 | 21+00 | 21+7,88 | 22+00 | 23+00 | 24+00 | 24+19,00 | 25+00 | 26+00 | 27+00 | 28+00 |

Projeto Arquitetônico - Detalhamento Rede de Esgoto

REDE DE ESGOTO JÁ EXECUTADA

Estimativa de OBRAS  
Gaúcha do Norte - MT

PREFEITURA MUNICIPAL DE GAÚCHA DO NORTE

Tainny Pinho de Oliveira - Engenharia Civil  
CREAMT - 043115

DETALHAMENTO DA REDE DE ESGOTO JÁ EXECUTADA

CONHECIMENTO  
  APROVAÇÃO  
  REGULARIZAÇÃO  
  DEFEIÇÃO  
  DAS-BUILT



Indicada

03/01

Junho 2022

OBRAS AUTOMATICAMENTE CONSIDERADAS ADOPTIVAS, QUANTO ÀS REGRAS DE PROJEÇÃO, SEM PREVISÃO DE REVISÃO.